


NÁVRH KRAJINNÉ ZELENĚ V LOKALITĚ ZÁKŘOV UHERSKÝ BROD

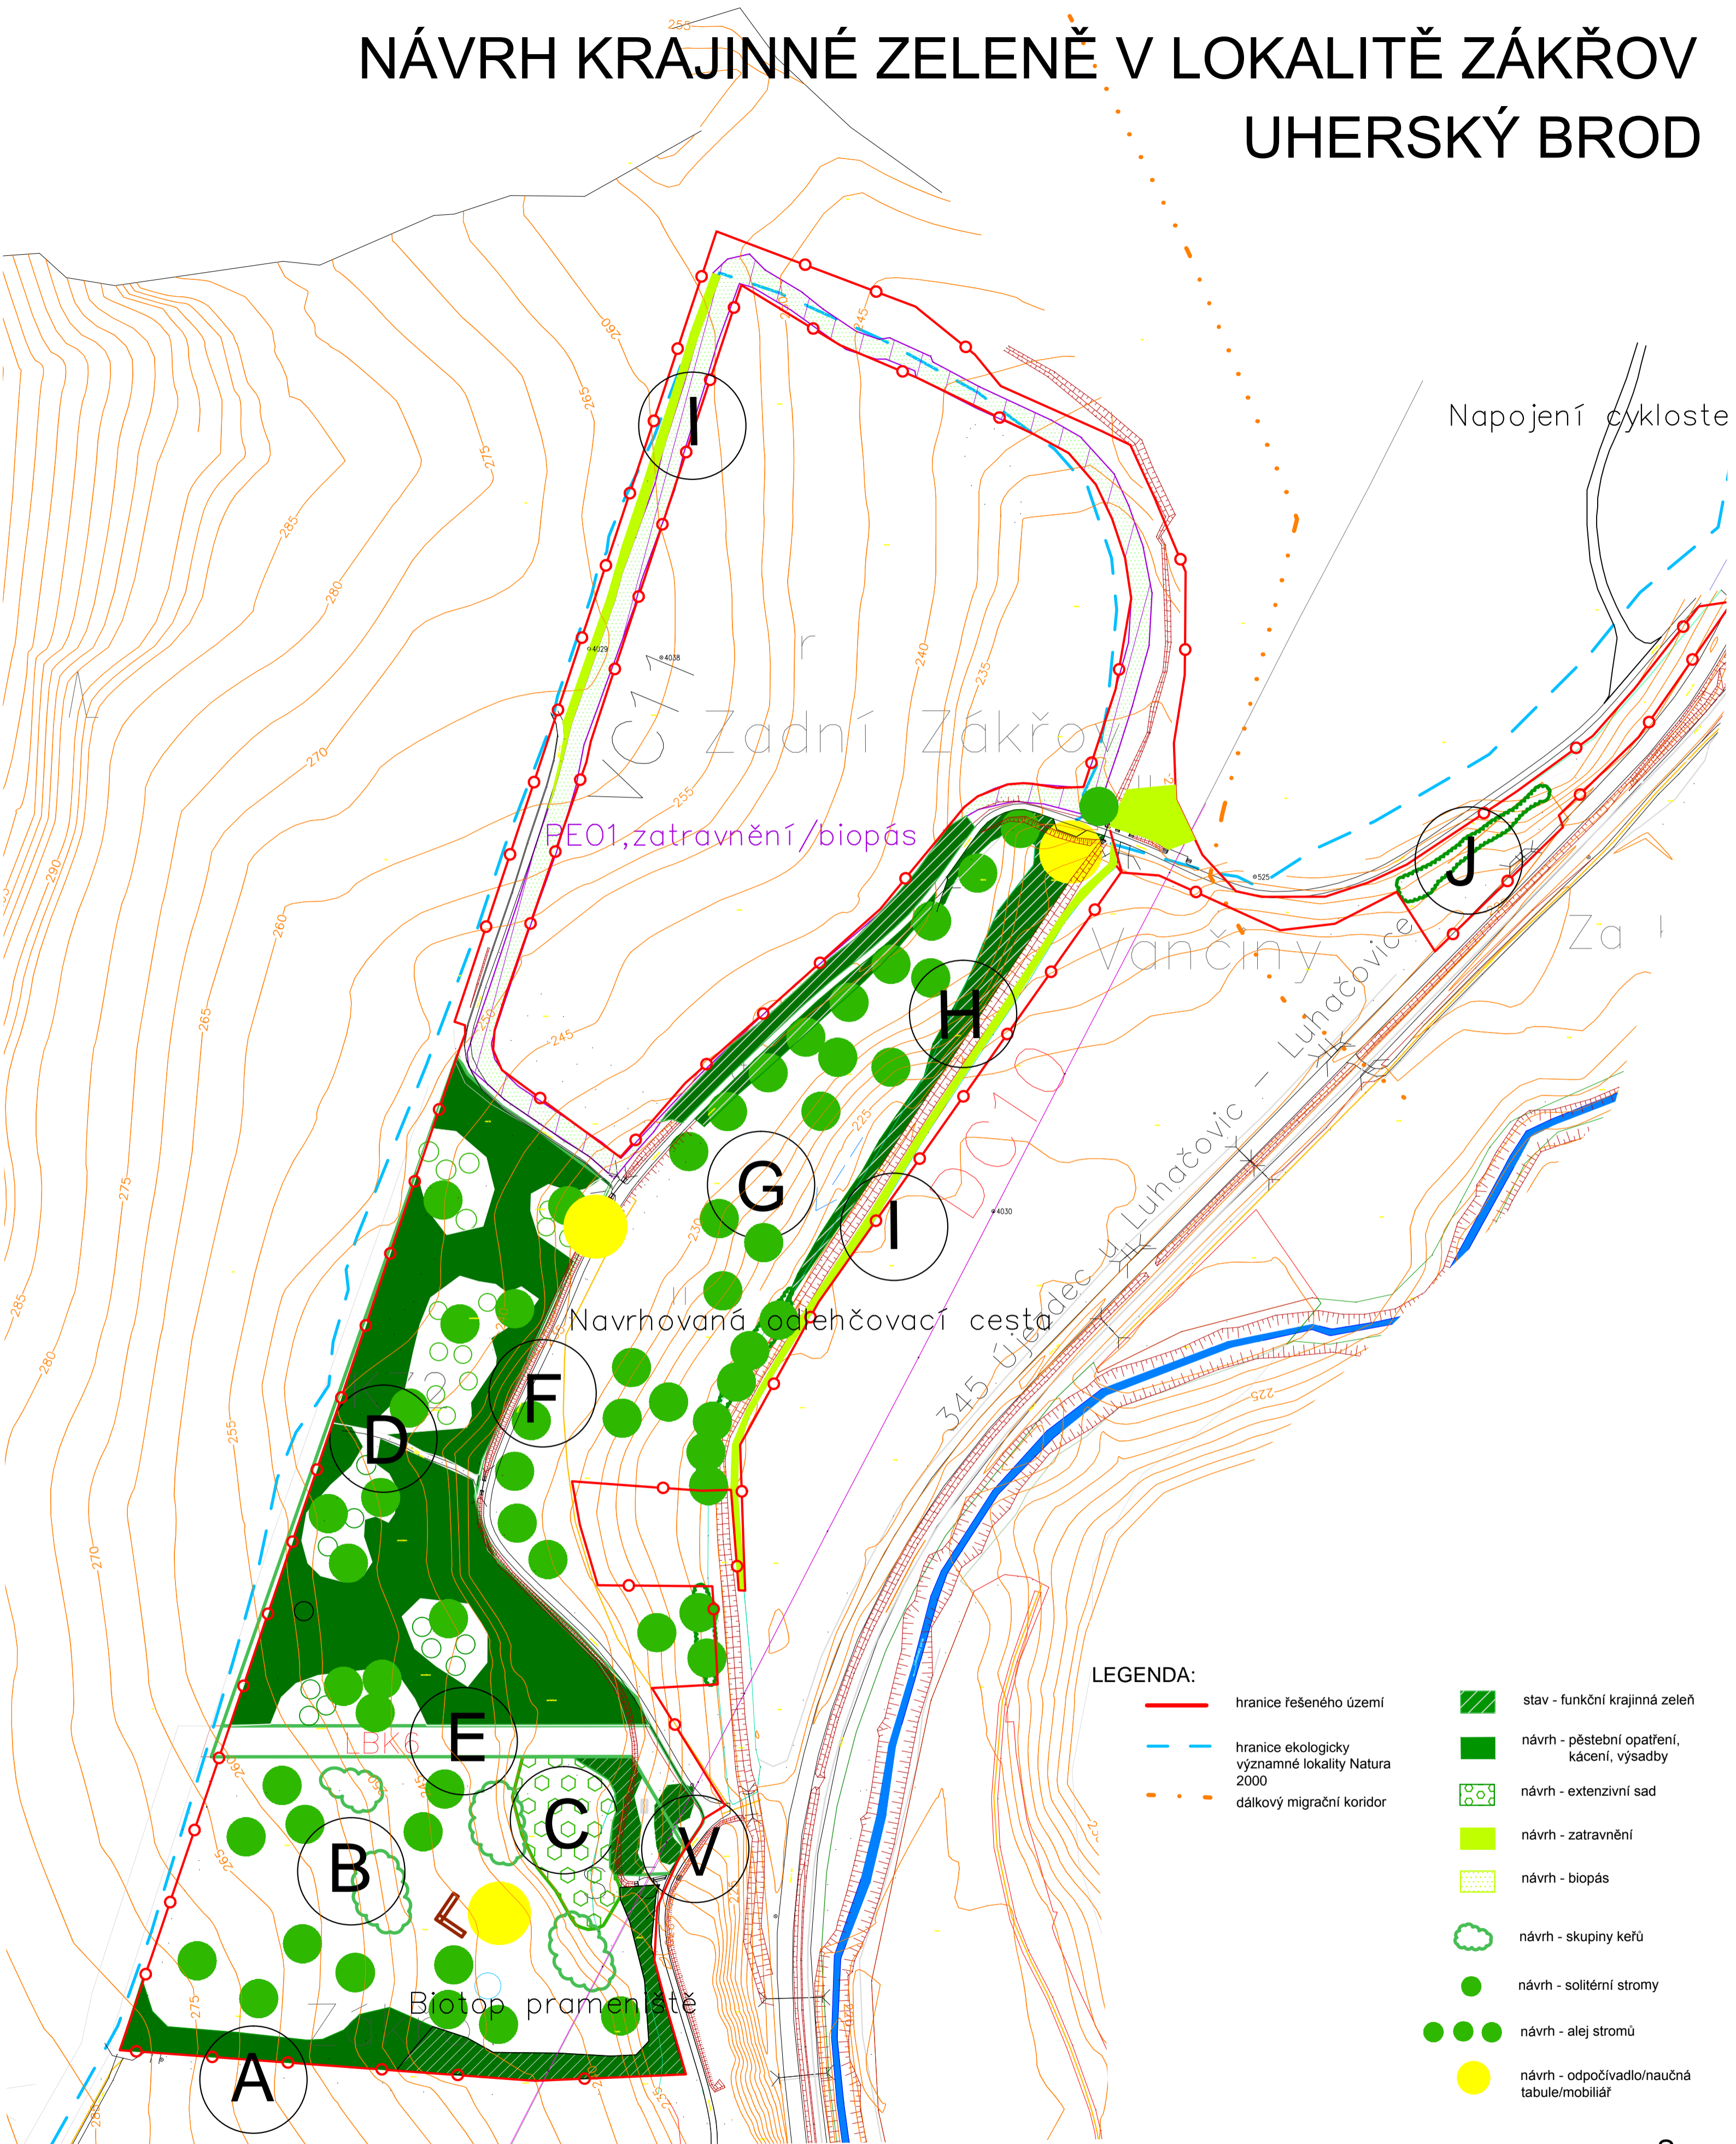

SEGMENTY - NÁVRH:

- | | | |
|---|---|--------------------------|
| (A) Remízek | (E) Biokoridor | (I) Protierozní opatření |
| (B) Extenzivní louka se soliterními stromy a skupinami keřů | (F) Alej podél cyklostezky | (J) Lesní lem |
| (C) Extenzivní sad | (G) Druhově chudá louka po intenzivní zemědělské činnosti | (V) Včelín |
| (D) Rozptýlená krajinná zeleň | (H) Břehový porost potoka | |

LEGENDA:

- | | | | |
|--|--|--|---|
| | hranice řešeného území | | stav - funkční krajinná zeleň |
| | hranice ekologicky významné lokality Natura 2000 | | návrh - pěstební opatření, kácení, výsadby |
| | dálkový migrační koridor | | návrh - extenzivní sad |
| | | | návrh - zatravnění |
| | | | návrh - biopás |
| | | | návrh - skupiny keřů |
| | | | návrh - soliterní stromy |
| | | | návrh - alej stromů |
| | | | návrh - odpočívadlo/naučná tabule/mobilniár |

VYPRACOVAL Ing. Kateřina Gajdošková	INVESTOR Město Uherský Brod	GARD&N Hradičská 250, 686 03 Staré Město t: 572 542 969, mob: 777 743 026
KONTROLOVAL Ing. Ladislava Nagyová	STAVBA Návrh krajinné zeleně v lokalitě Zákrův	
ZAK.ČÍSLO	ČÁST Sadové úpravy	FORMAT 2 x A3
ARCH.ČÍSLO	STUPĚŇ DOKUMENTACE DPS	DATUM květen 2017
	CELKOVÁ SITUACE	MÉRITKO M 1:2000
		1 2 3 4 5 6 V.Č. 2

